



Τοπογραφικό Σχέδιο και χώροι του Περιφερειακού Γυμνασίου Κοκκινοτριμιθιάς

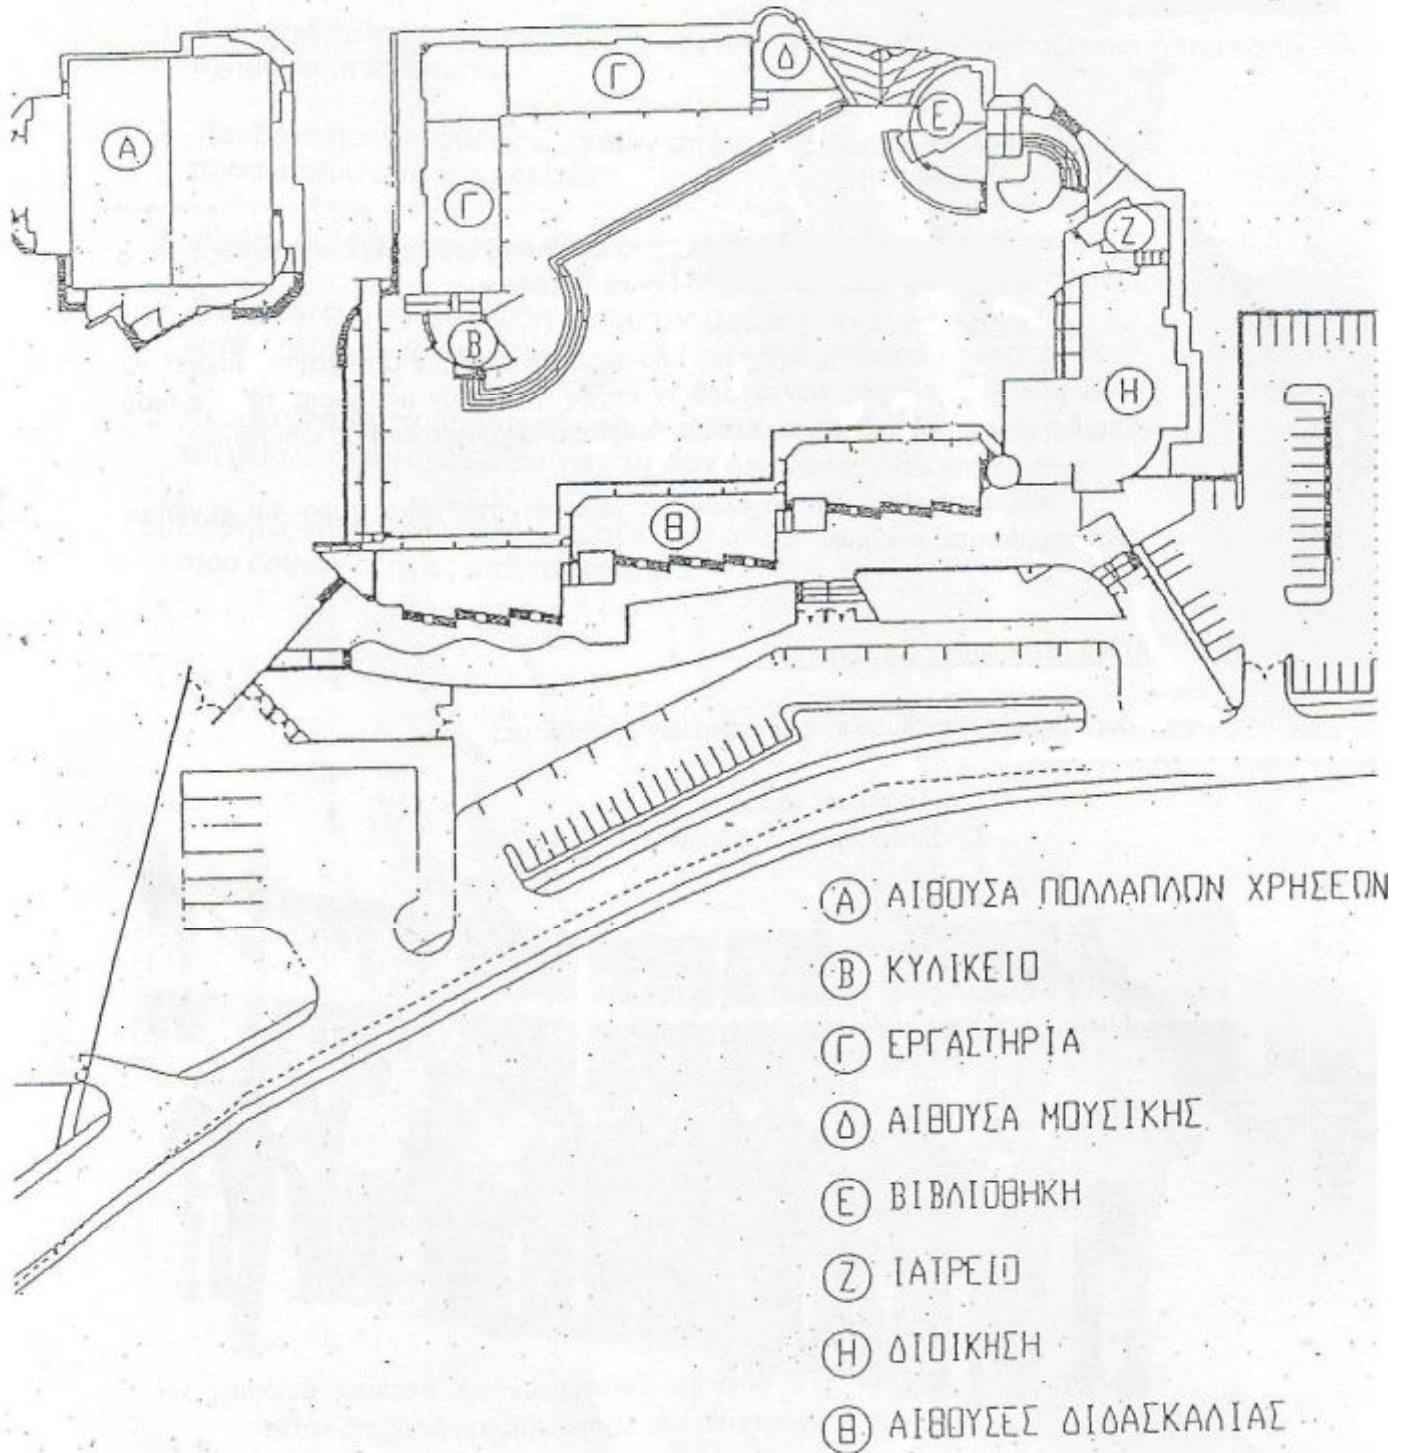



Κάτοψη ισογείου

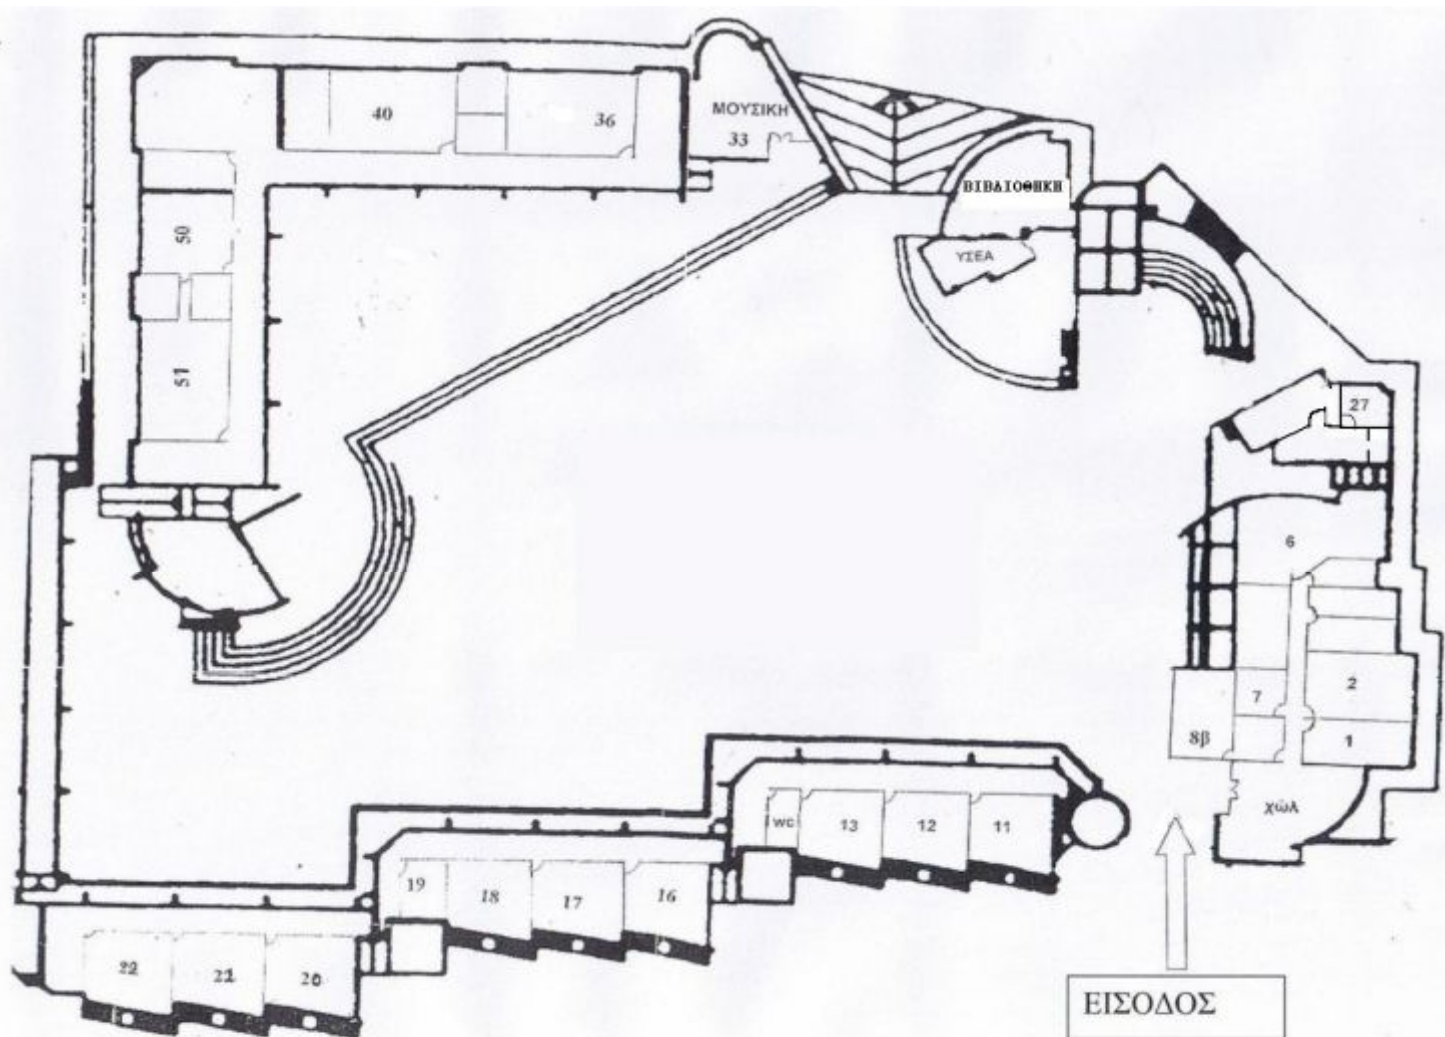

Αίθουσες διδασκαλίας και Ειδικές Αίθουσες									
11	12	13	16	17	18	20	21	22	33
Γ1	Γ6	Γ5	Γ4	Β4	Α5	Β1	Β2	Αίθουσα Προβολών	Αίθουσα Μουσικής

Γραφεία και Εργαστήρια											
1	2	ΥΣΕΑ	6	8β	7	19	27	36	40	50	51
Γραμματεία	Γραφείο Διευθυντή	Γραφείο ΣΕΑ	Καθηγητικός Σύλλογος	Γραφεία Βοηθών Διευθυντών	Εργαστήριο Βιολογίας Χημείας	Εργαστήριο Φυσικής	Εργαστήρια Οικιακής Οικονομίας				

Κάτοψη πρώτου ορόφου

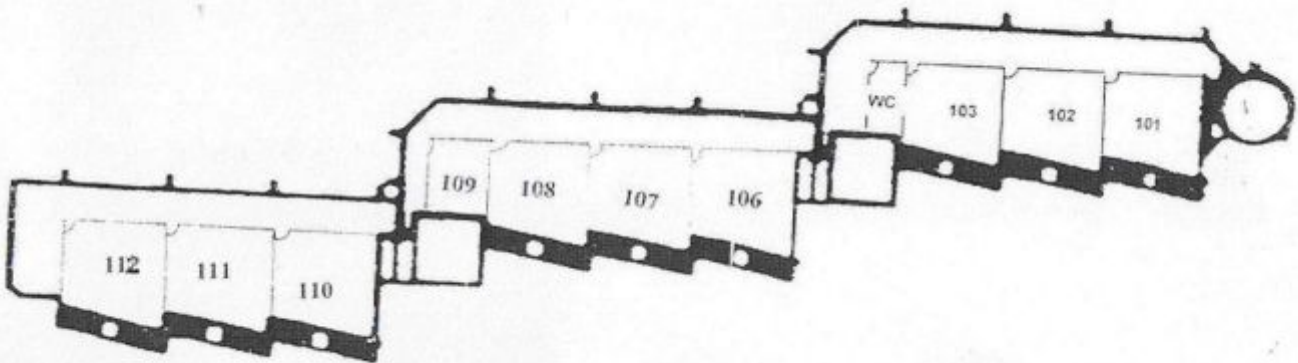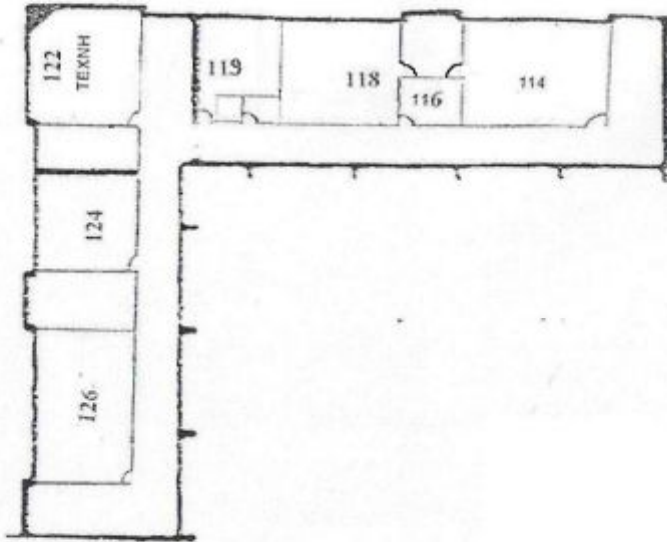

Αίθουσες διδασκαλίας και Ειδικές Αίθουσες									
101	102	103	106	107	108	110	111	112	122
B3	B5	B6	A1	A2	Γ2	A3+A1	A4	Αίθουσα Γλωσσών	Αίθουσα Τέχνης

Γραφεία και Εργαστήρια						
109	116	114	118	119	124	126
Γραφεία Βοηθών Διευθυντών		Εργαστήρια Πληροφορικής			Εργαστήρια Σχεδιασμού & Τεχνολογίας	